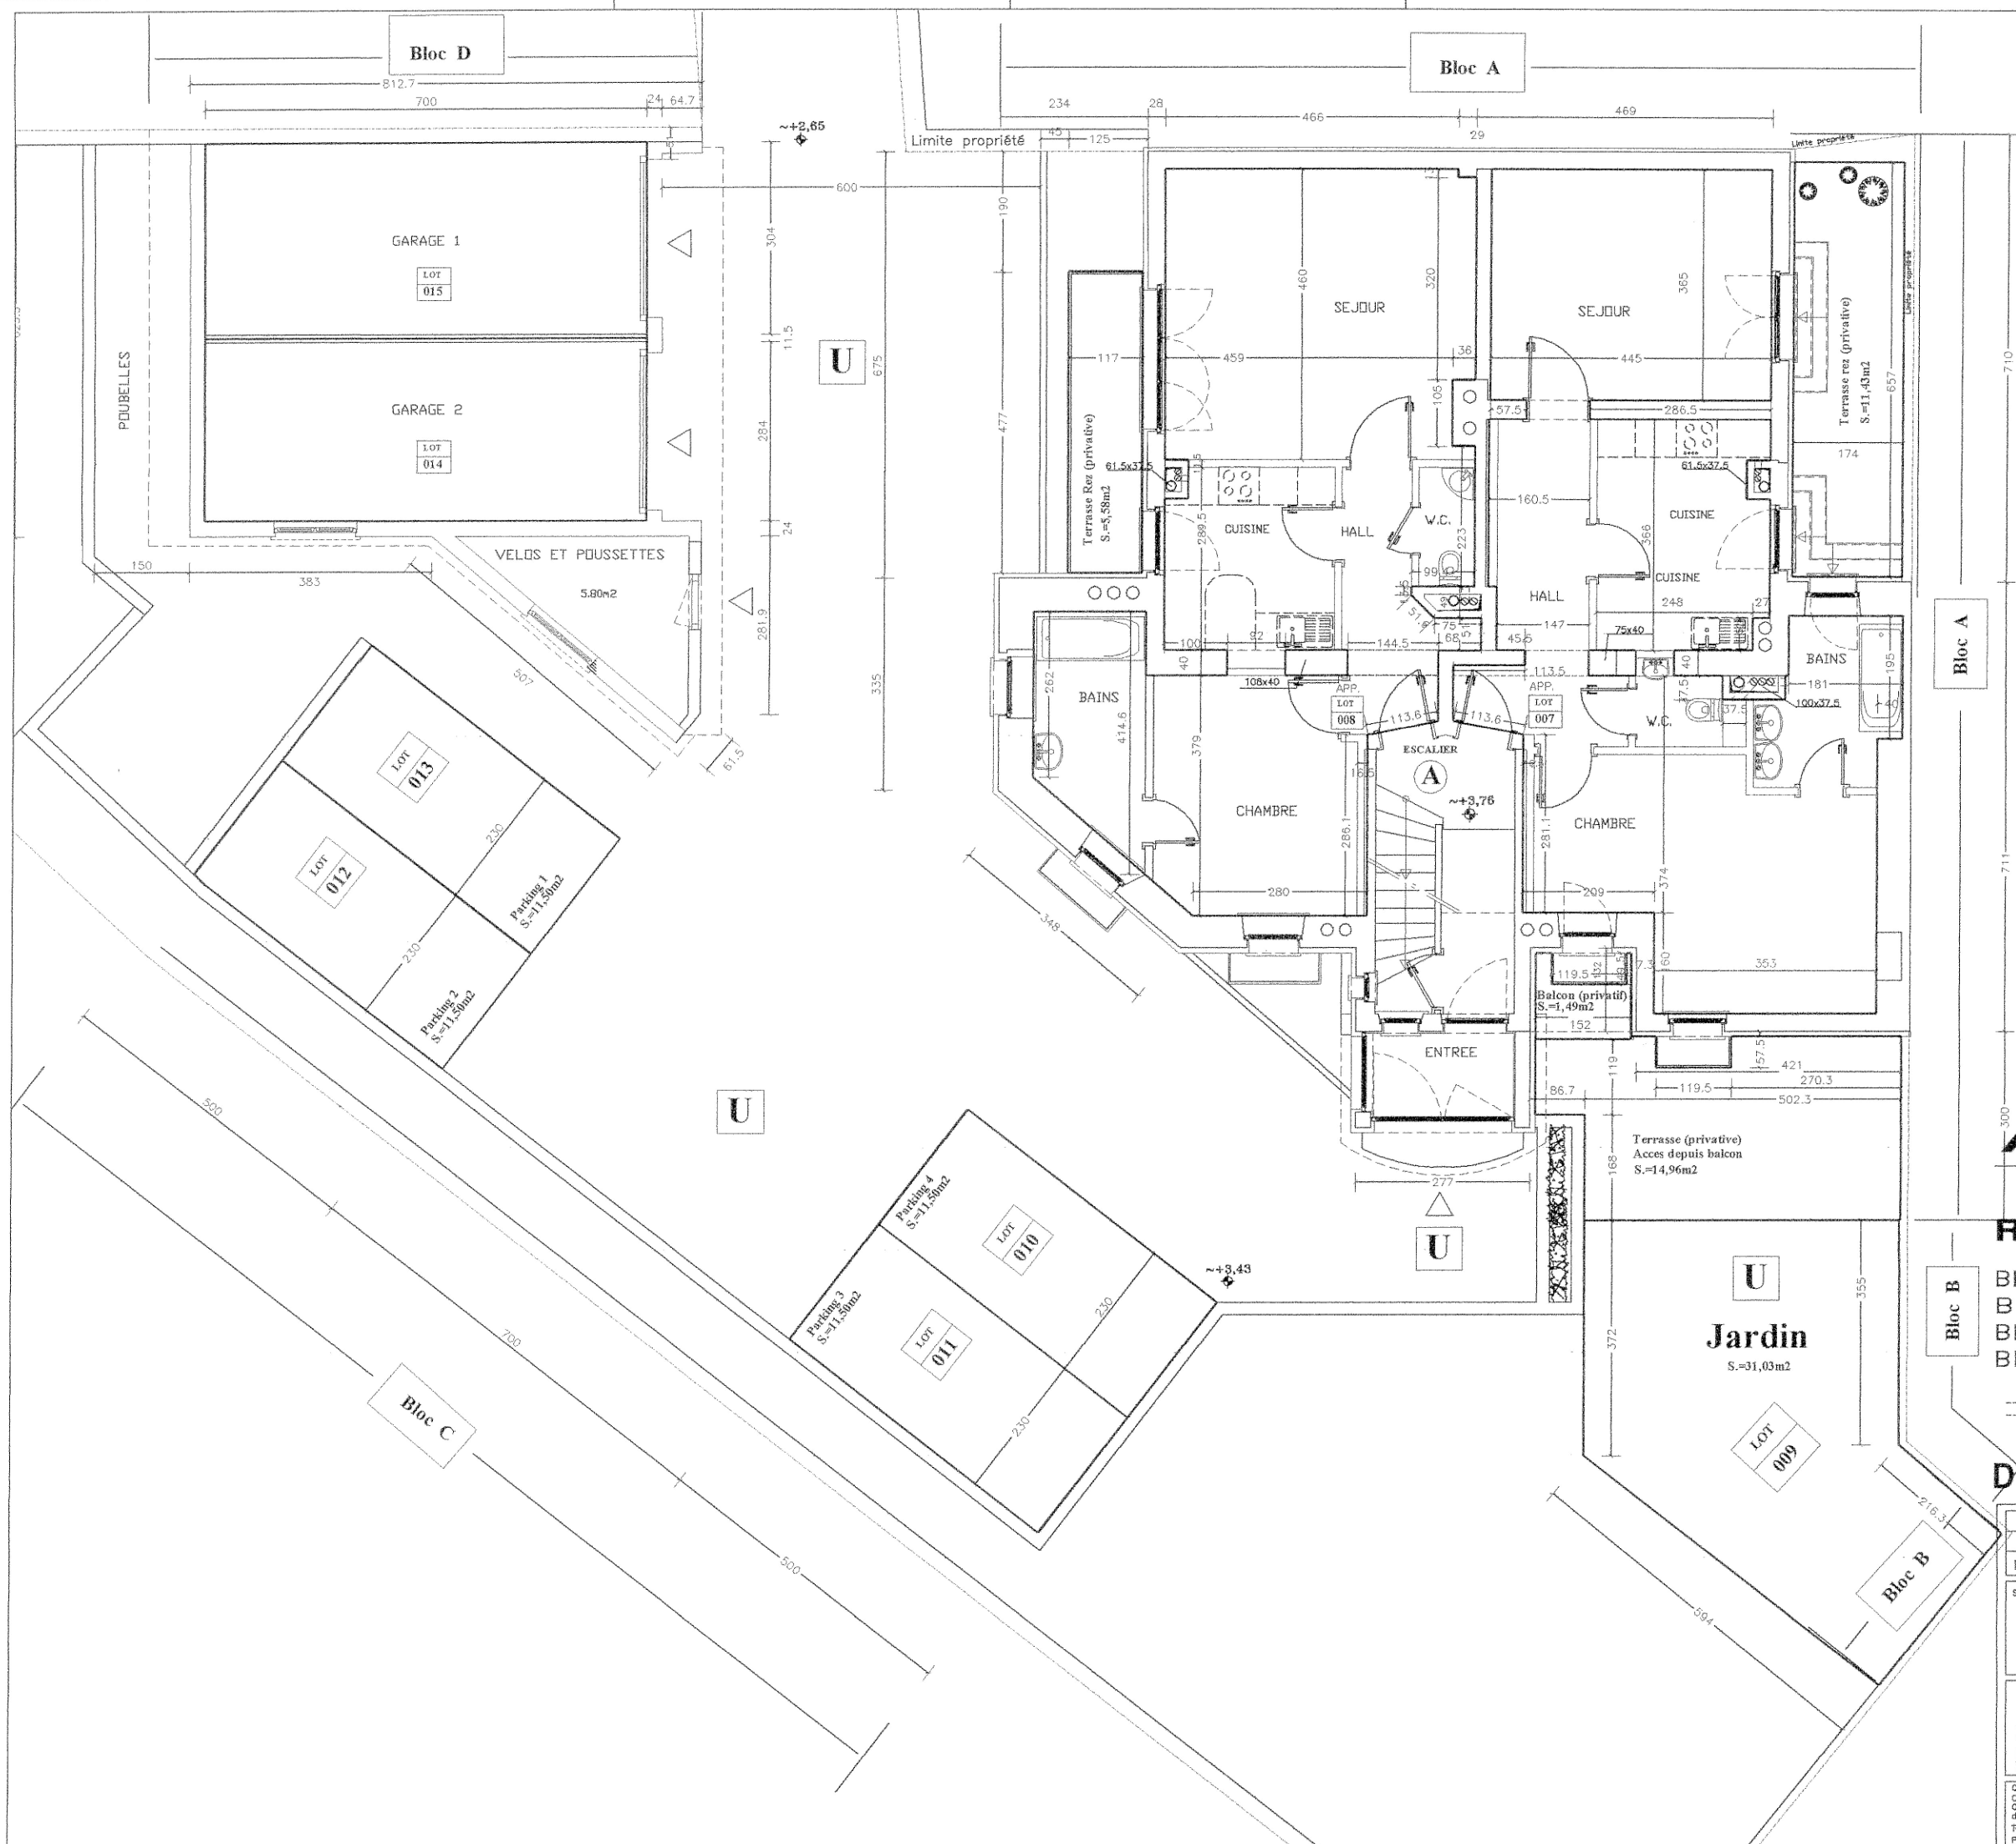


5346

ANNEXE 3
NIVEAU 00

Pour
Atelier d'Architecture I.S.
Sabaila I.M.
Architecte D.F.A.R.
76, route d'Arlon • L-85

ANNEXE 3

REZ_DE_CHAUSSEE (N.00)

Bloc A – Immeuble en copropriété
Bloc B – Jardin
Bloc C – Parkings
Bloc D – Garages

Zone deductible supplémentaire

DESIGNATION CADASTRALE

ID.	DATE	MODIFICATIONS
Signature	Architecte pour l'Atelier d'Architecture I.S. s.à r.l. Sabaila architecte d.f.a.b. 76, Route d'Arlon L-8210 MAMER tél: 0035312506	Signature Le maître de l'ouvrage Immo & Conseil S.A. 19, Am Steewee L-3317 Bergem tél: 26512280
Immeuble en copropriété: résidence " LES PRIMEVERES "		N° Plan: 2/6
sis à L-2153 Luxembourg, 20 rue Antoine Meyer. Ville de Luxembourg, section HoA de Hollerich Lieux-dits "RUE ANTOINE MEYER", "RUE POINCARÉ", n°s 57/5892, 58/5876, 58/7244. PLAN SOUS-SOL, PLAN DE SITUATION		Echelles: Dessiné: 1:100 Date: 29.09.2003

CHACUN REVISION ANNUALE ET REMPLACE LES PLANS PRECEDENTS.
Ce plan ne peut être transmis à un tiers sans l'autorisation de l'auteur.
Ce plan ne peut être reproduit, même partiellement, sous quelque forme que ce soit (photocopie, électronique, ou tout autre procédé) sans l'autorisation écrite de l'auteur.
TOUTES LES COTES SONT A CONTRÔLER PAR L'ENTREPRENEUR. TOUTE DIFFERENCE EST A SIGNALER SANS DELAI A L'ARCHITECTE.
POUR LES OUVRAGES STATIQUES, INSTALLATIONS TECHNIQUES, INCENDIE, CONSULTEZ LES PLANS D'INGENIEURS AGRES.