


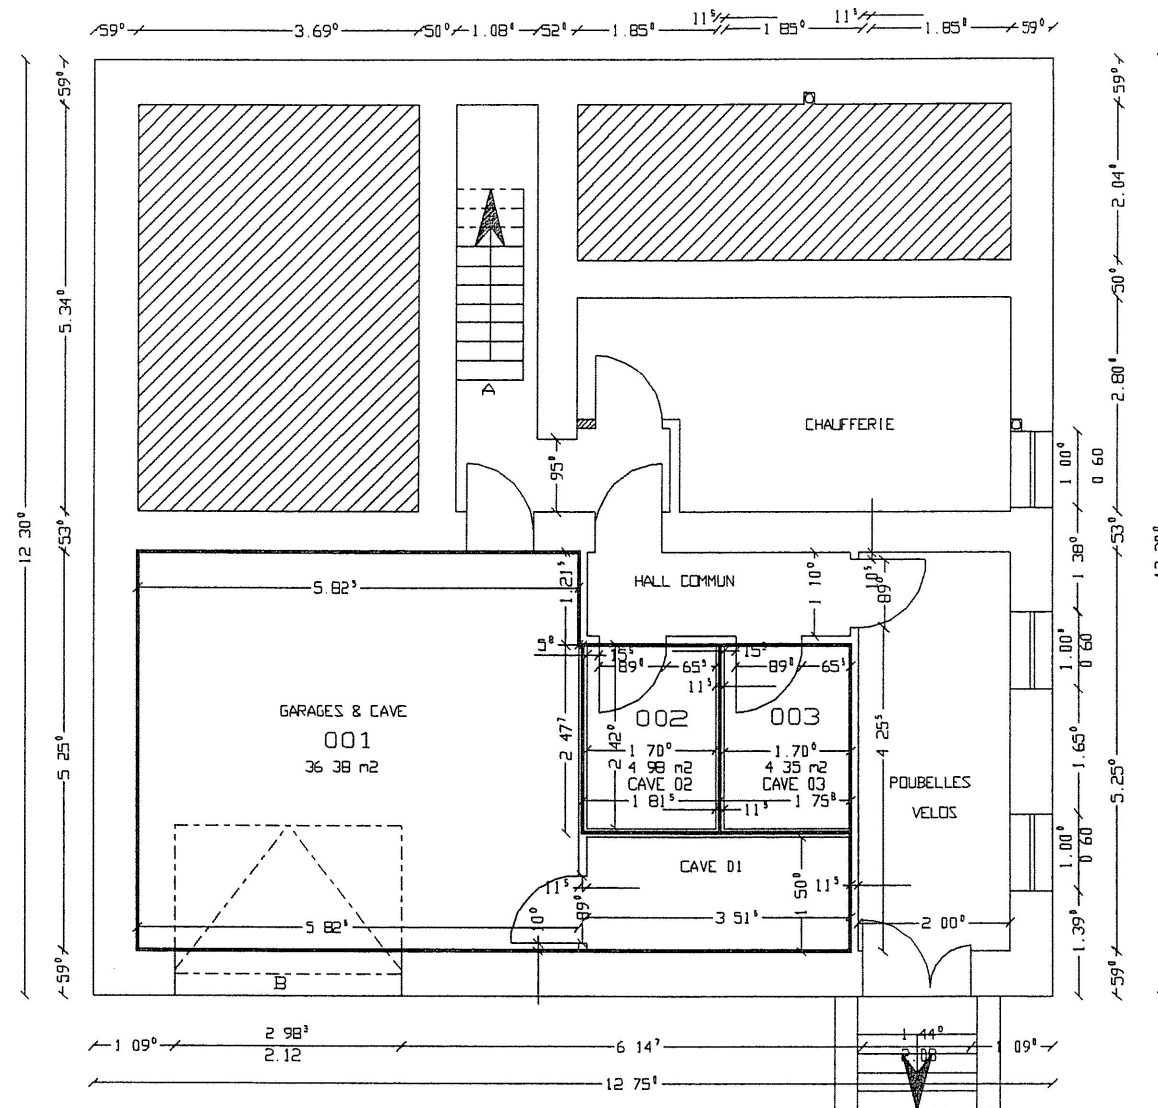

OBJET: Renovation/Transformation d'une Maison existante	SOUS-SOL date juillet 2006
RONDEL: KERSCHENMEYER & SCHANEN 23 rue des Romains L-5465 WALDBREDIMUS	
SITUATION: Commune de Stodlbredimus Sec- A- de Stodlbredimus Rue Dicks	échelle 1/100
ARCHITECTE: Thomas BECKER L-1711 LUXEMBOURG	